



MUESTRA

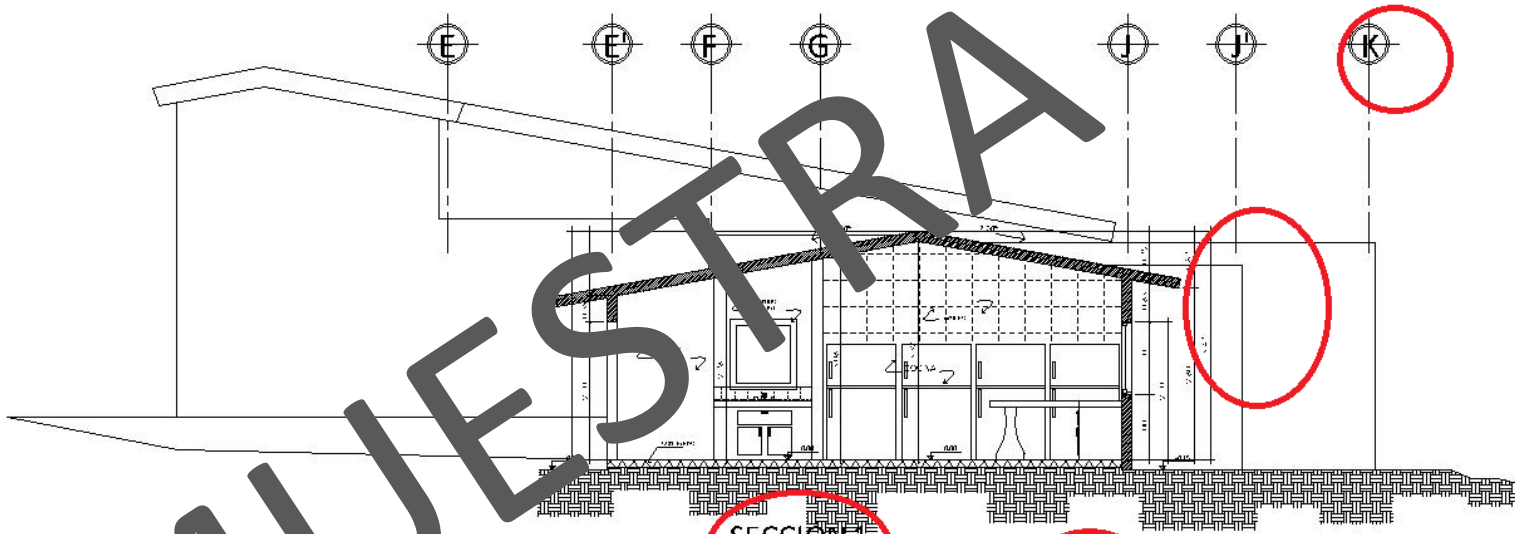

SECCIÓN 1

ESCALA 1/50

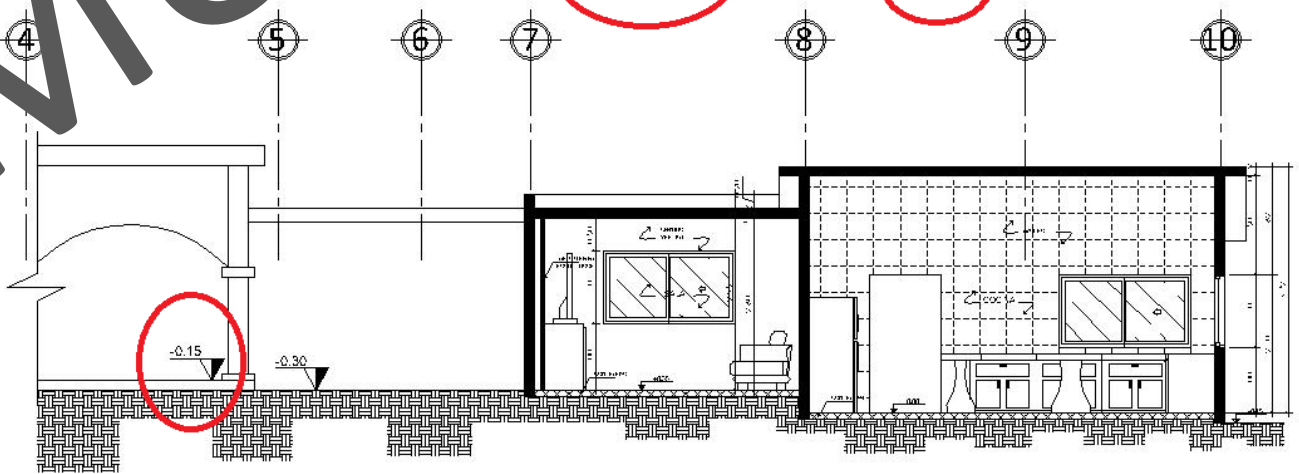

SECCIÓN 2

ESCALA 1/50

<b>MSA</b>	EMPRESA	AYSA, S.A. DE C.V.
	PROYECTO	EDIFICIO
ESCALA:	ESCALA:	ESCALA:
FECHA:	FECHA:	FECHA: